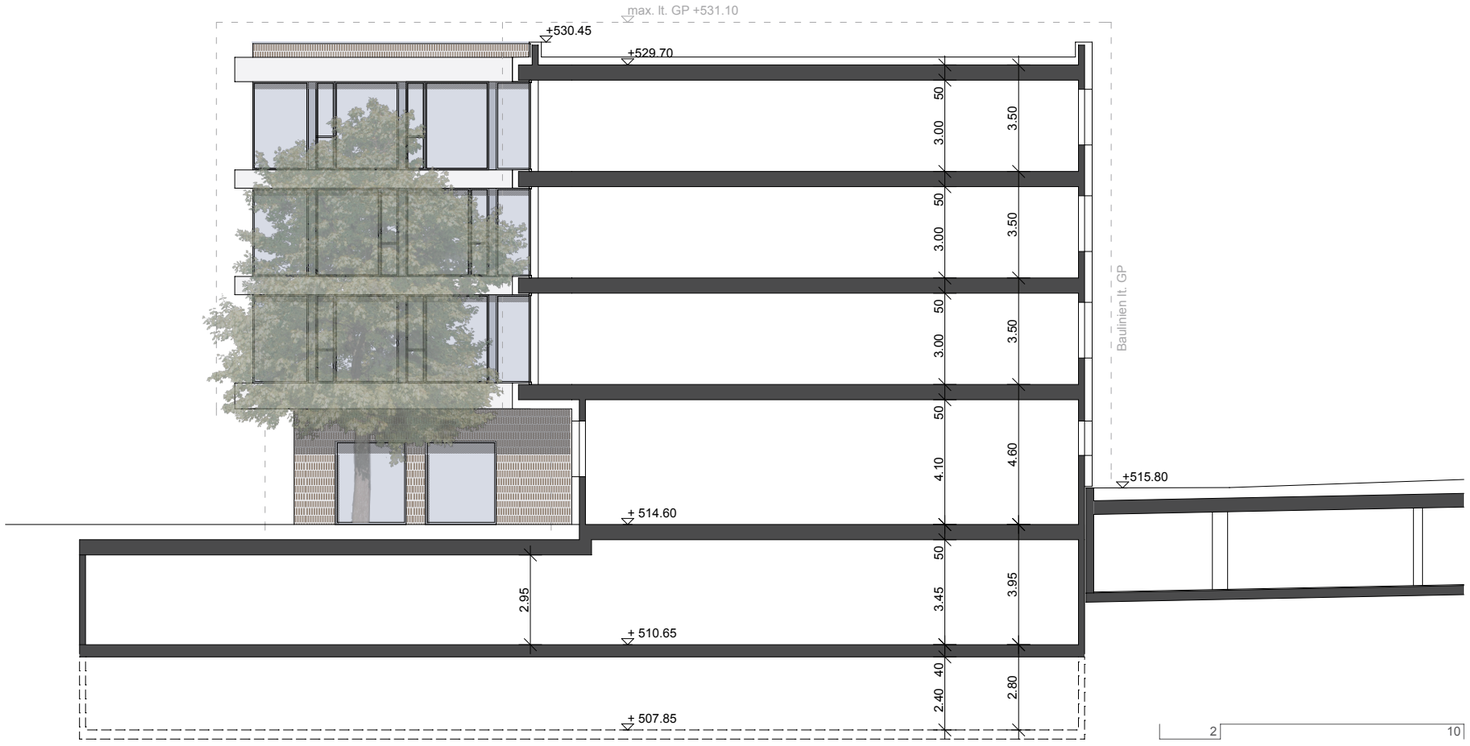

Seepark Sempach Station – Bürogebäude – August 2014

Schnittschema 1:200

Meletta Strebel Architekten AG

ANLIKER AG, Emmenbrücke