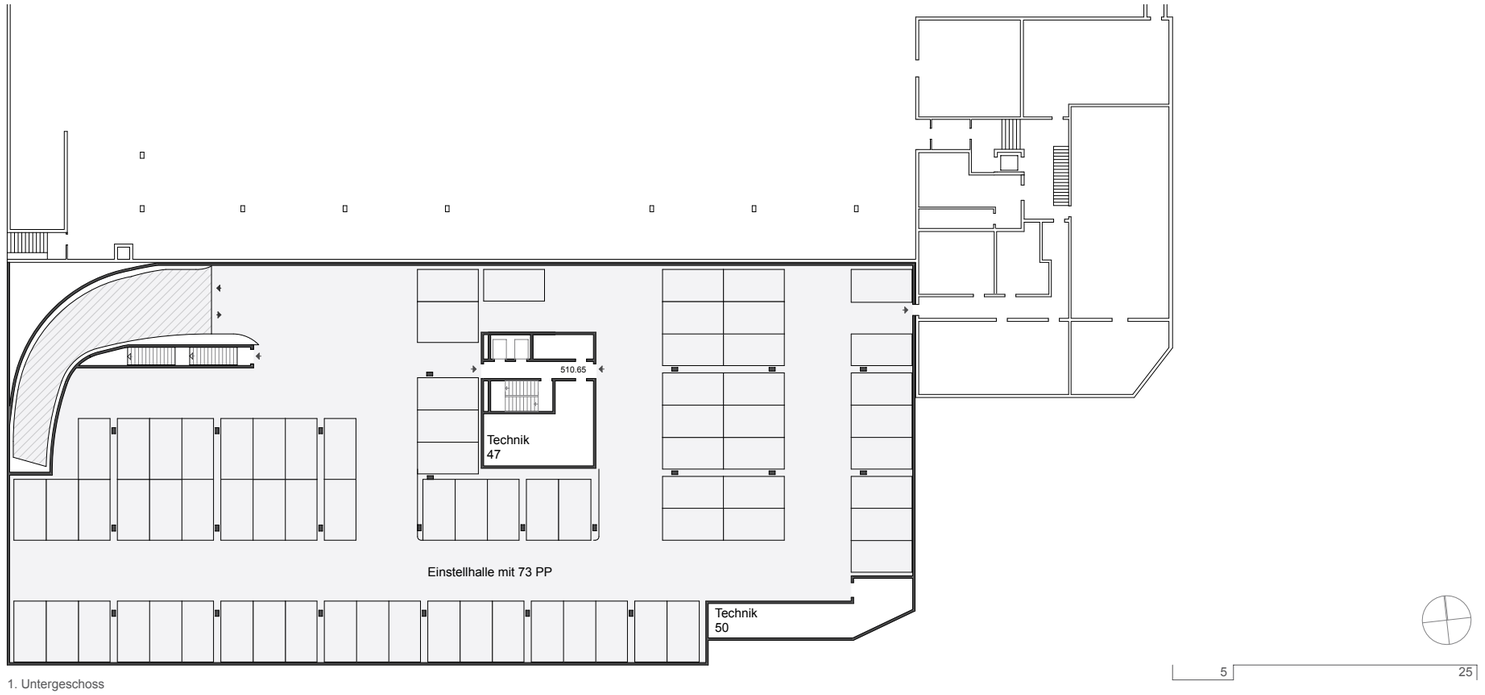

1. Untergeschoss

Seepark Sempach Station – Bürogebäude – August 2014

Grundrissschema – Variante 1 Untergeschoss 1:500

Meletta Strebel Architekten AG

ANLIKER AG, Emmenbrücke